




planol de planta

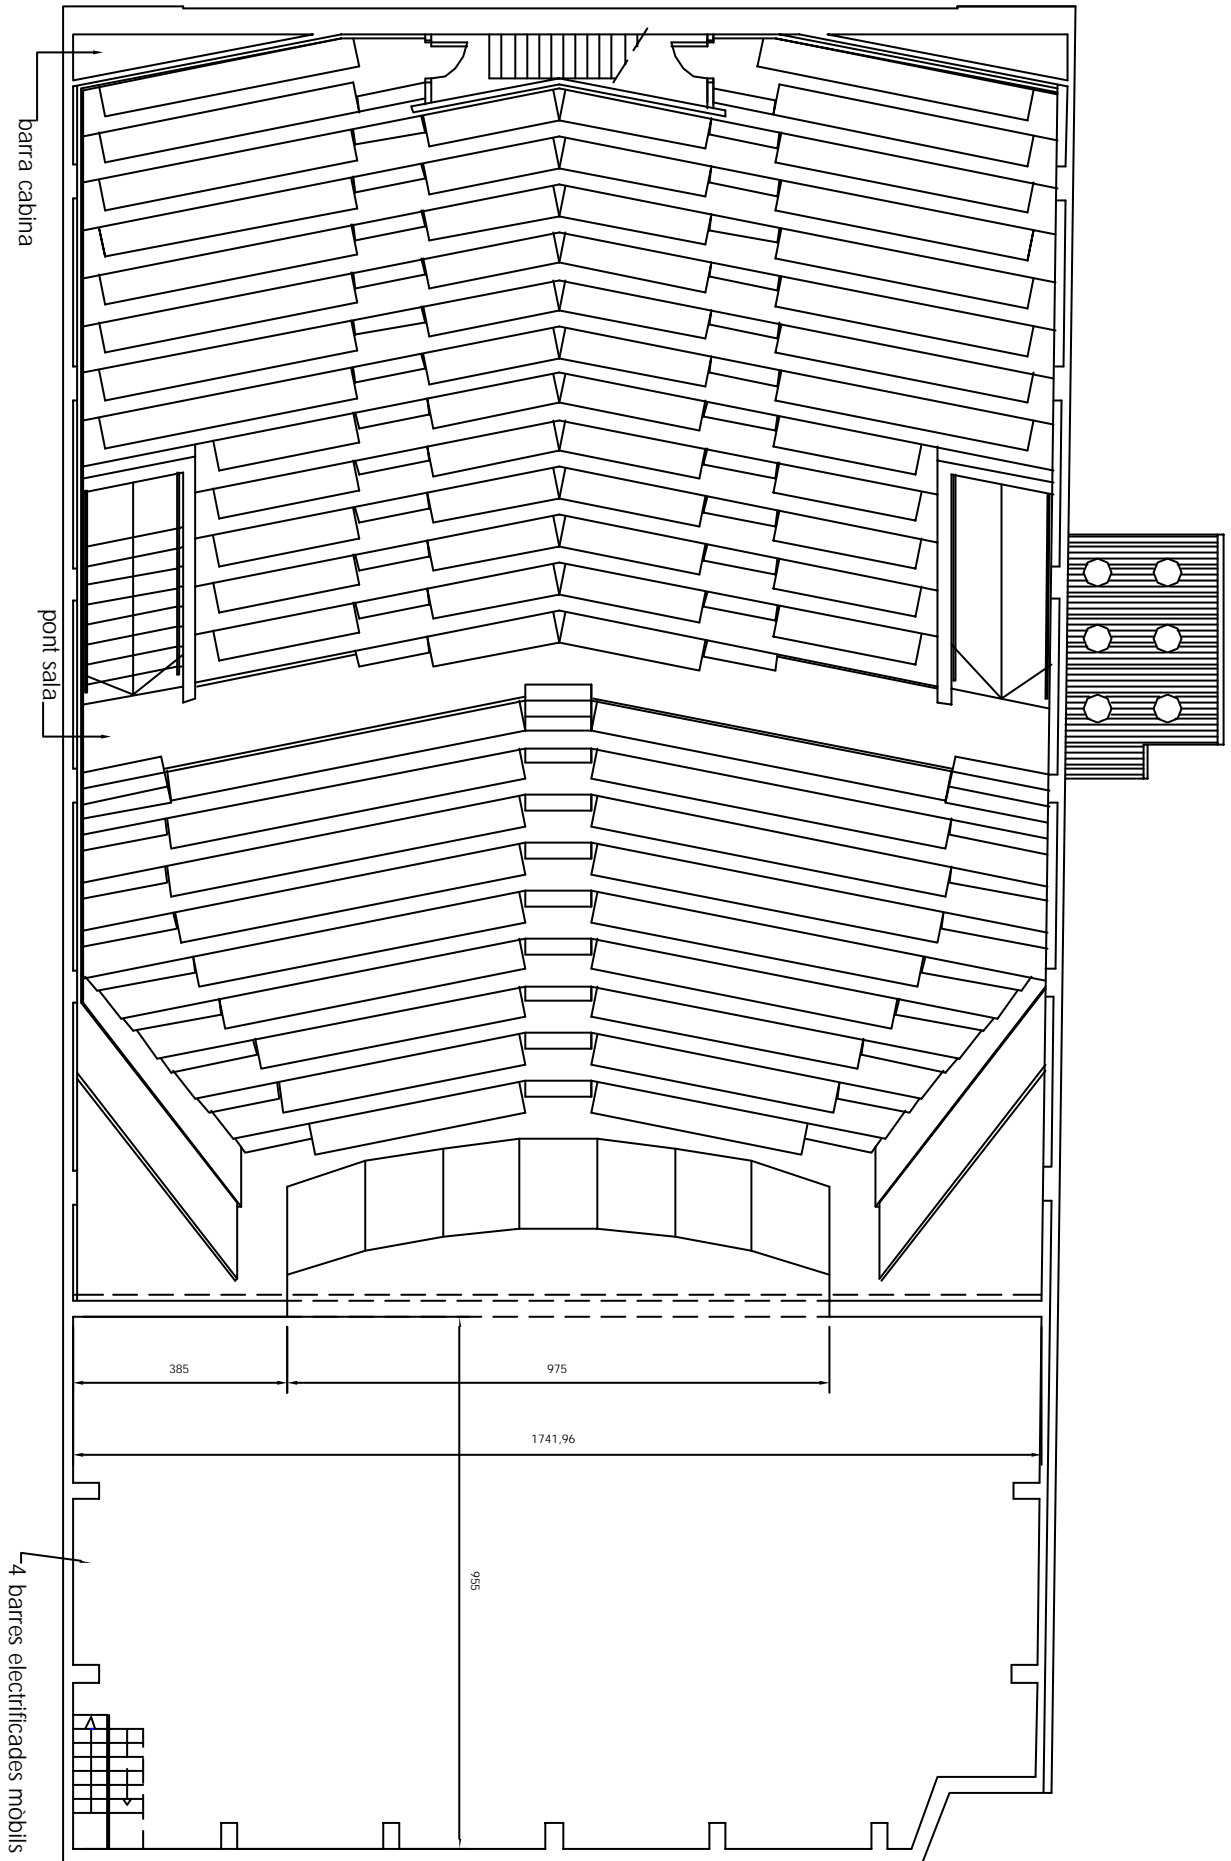

3 escales laterals per llums electricades mòbils

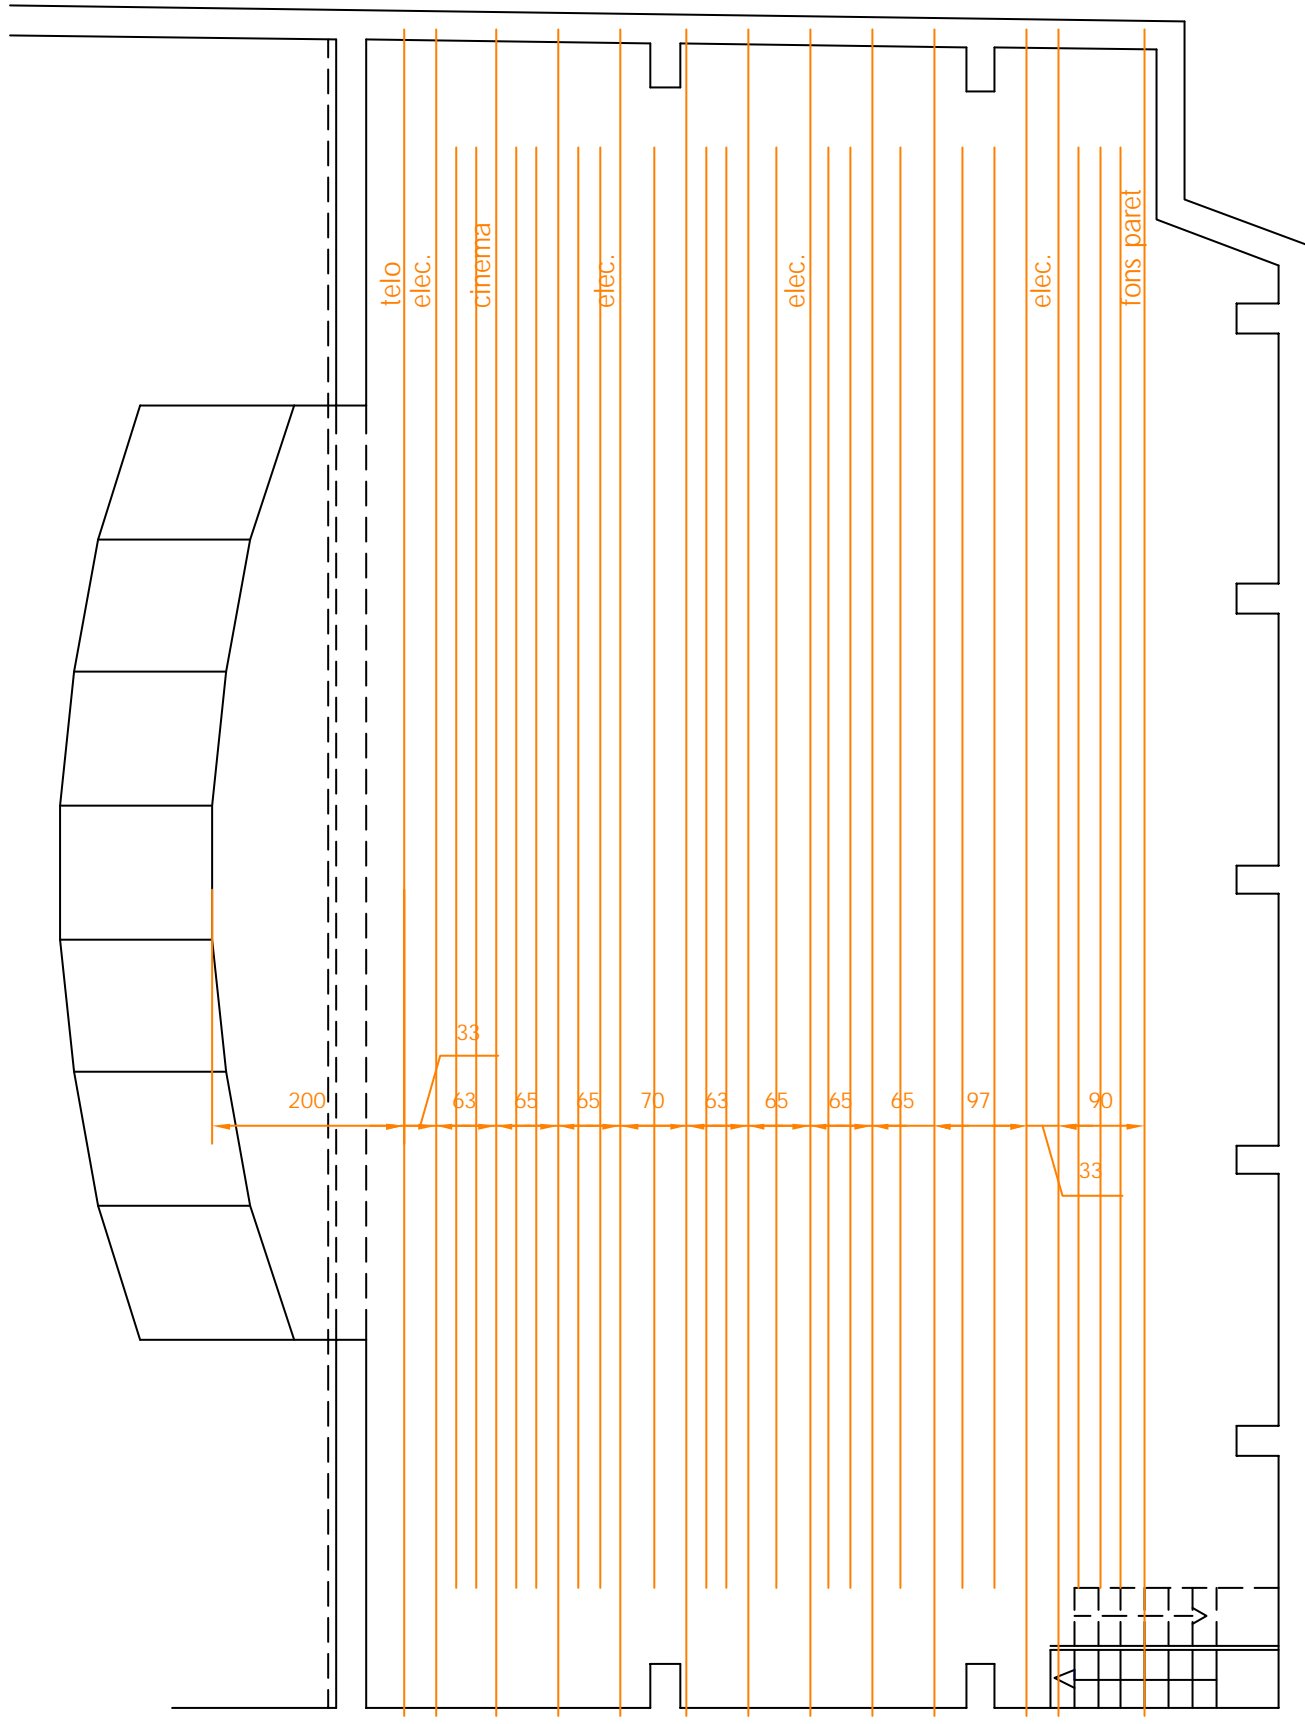

planol de barres

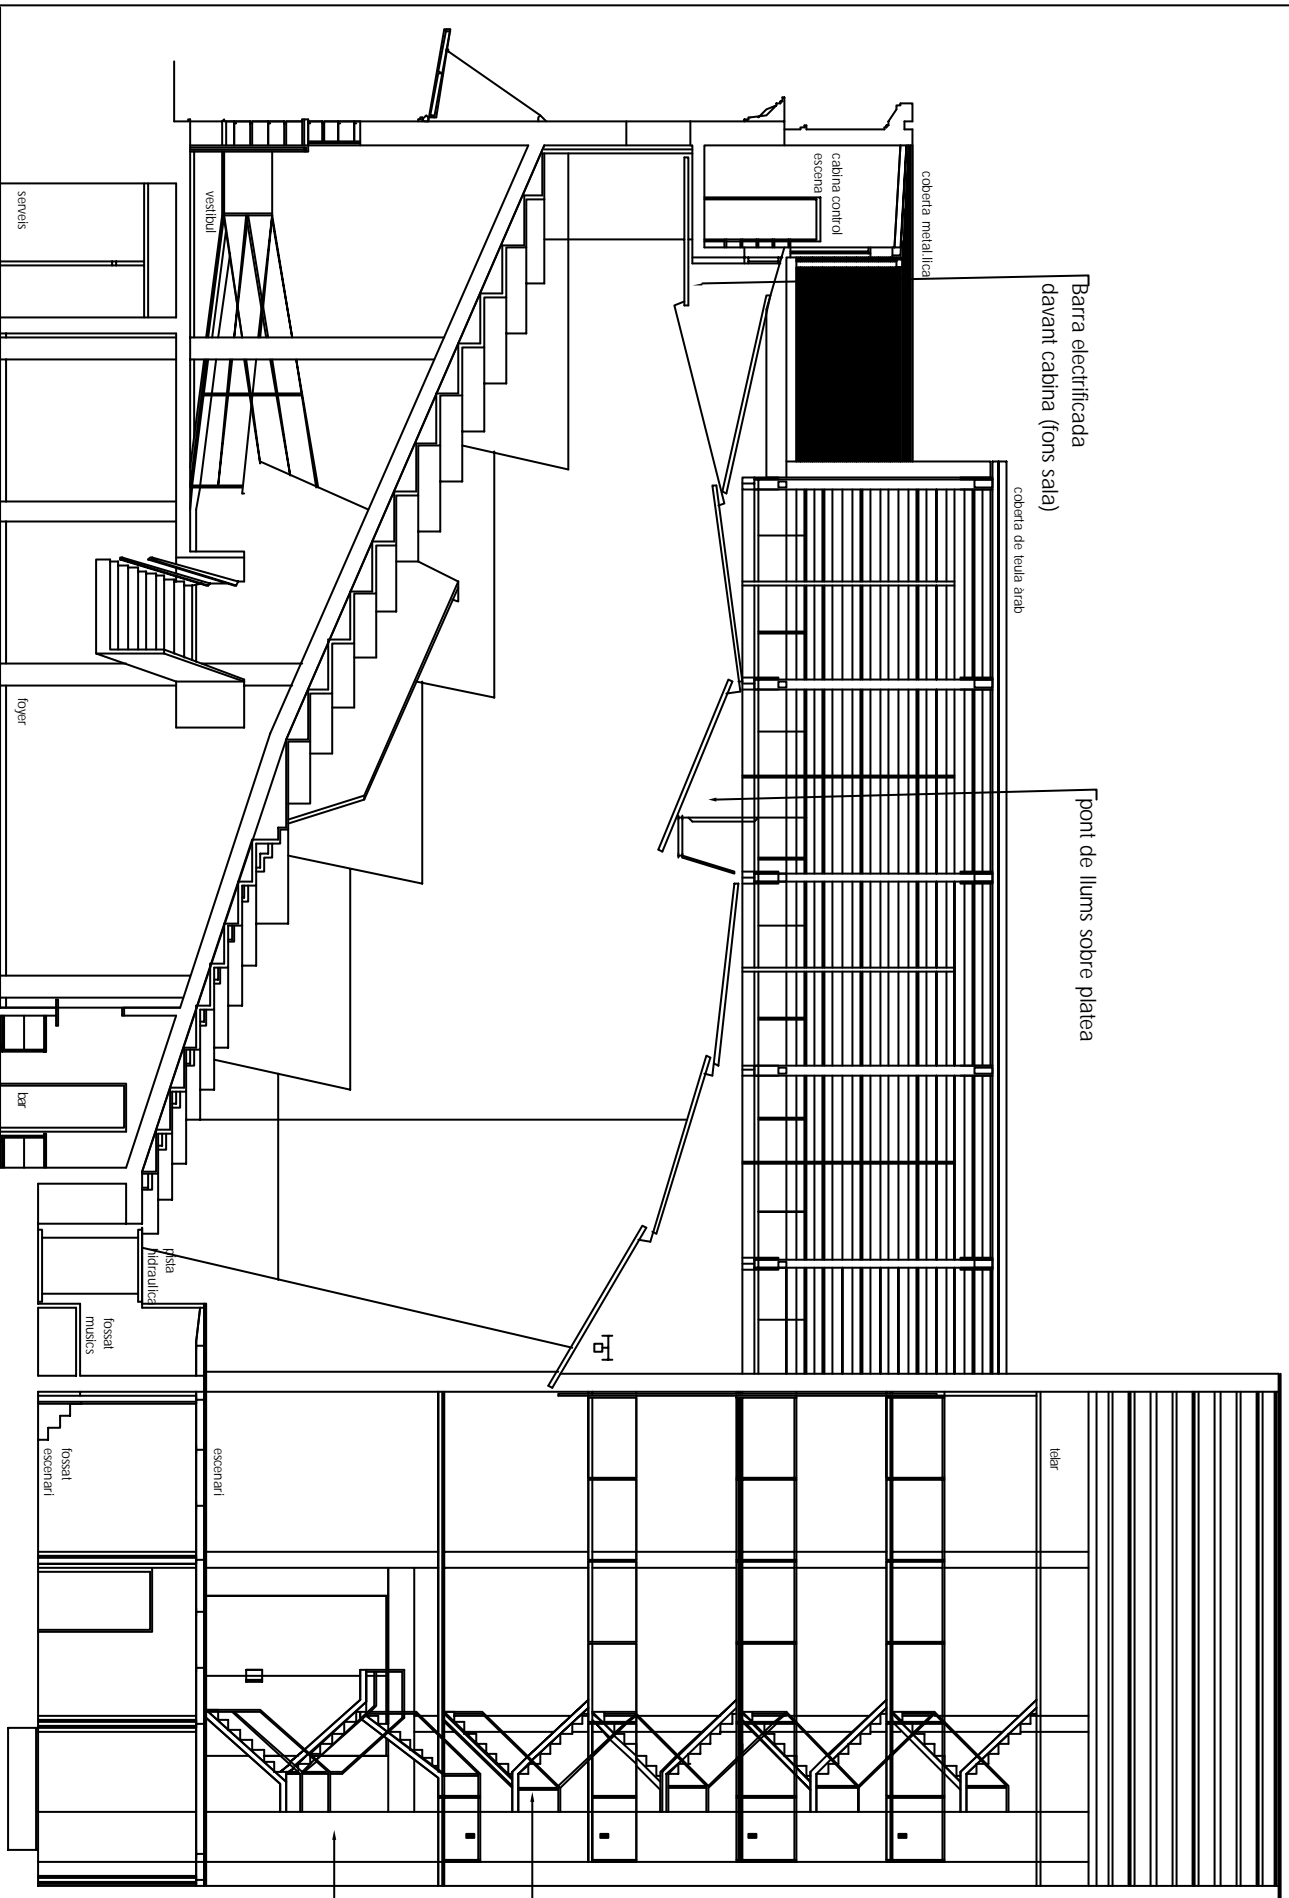

Barra electricificada
davant cabina (fons sala)

pont de llums sobre platea

coberta de teula arab

coberta metal·lica

cabina control
escena

6 escales
laterals (3+3)
electricificades
mòbils

4 barres
electricificades
mòbils

planol secció longitudinal