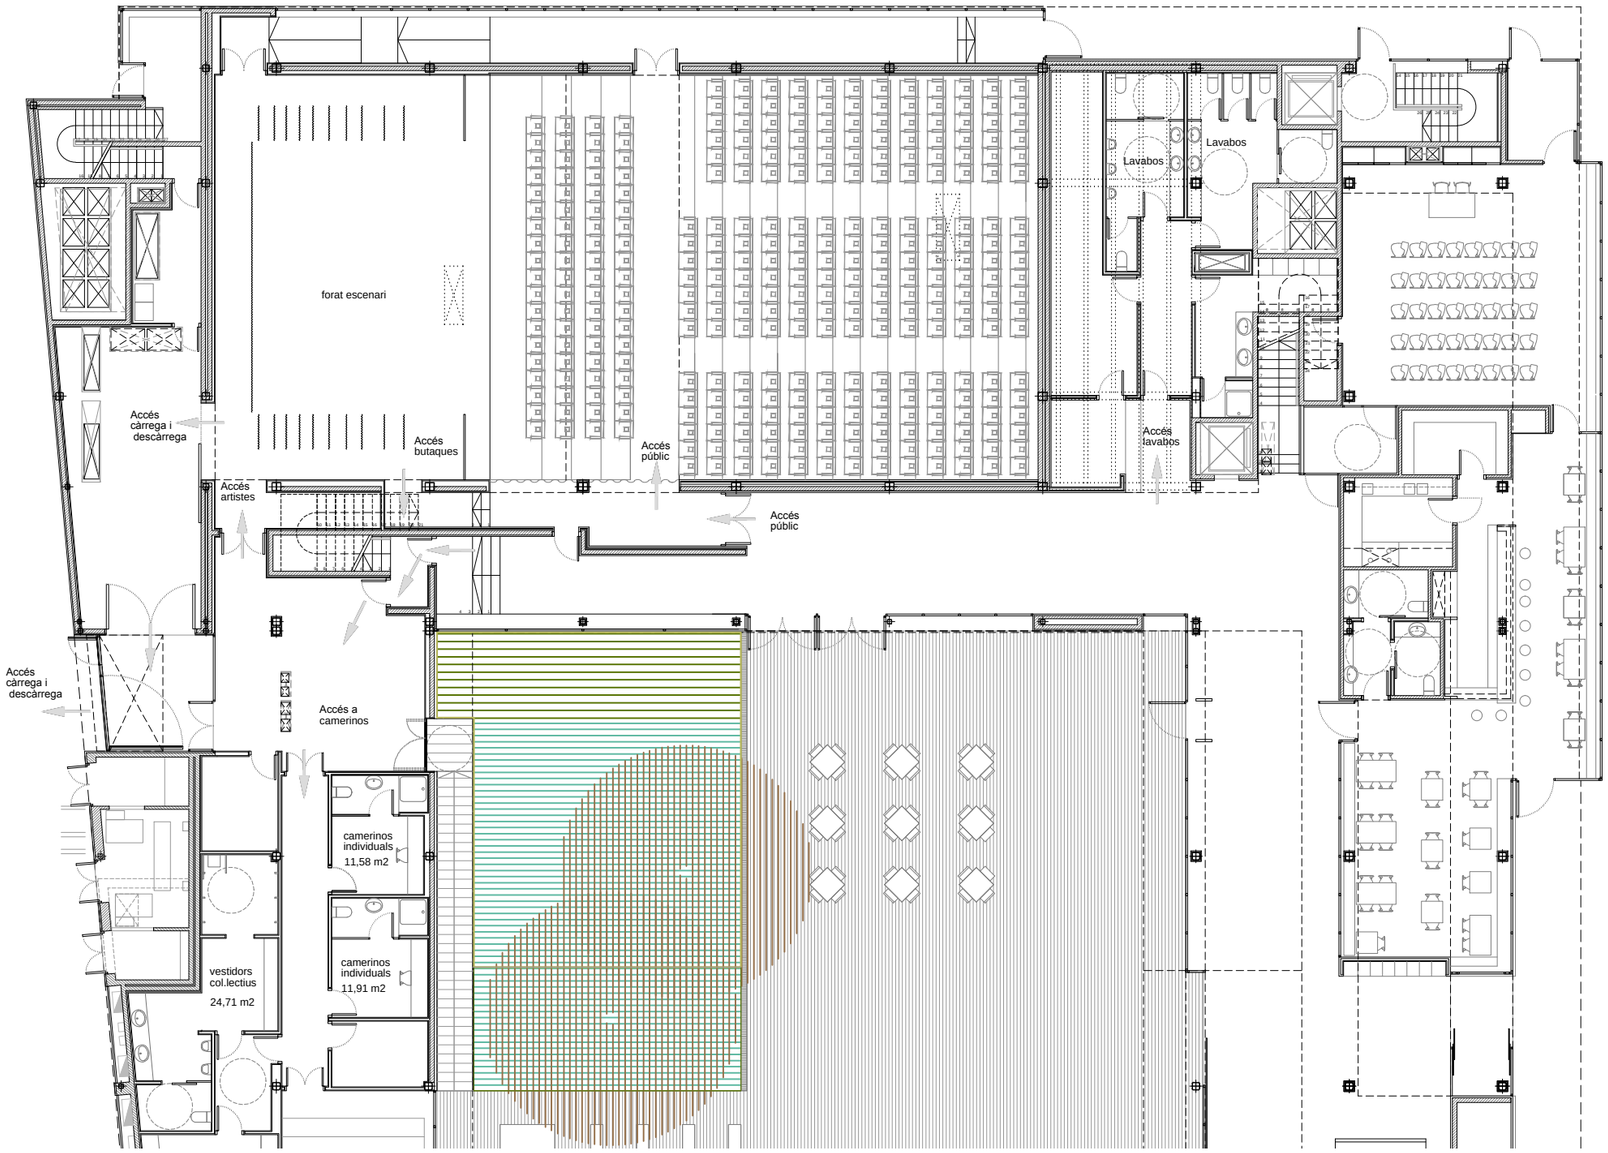

C:\Basura_escitori\Sergem\arquitectura biblioteca\planta baixa_teatre.dwg